


5266 AL 3

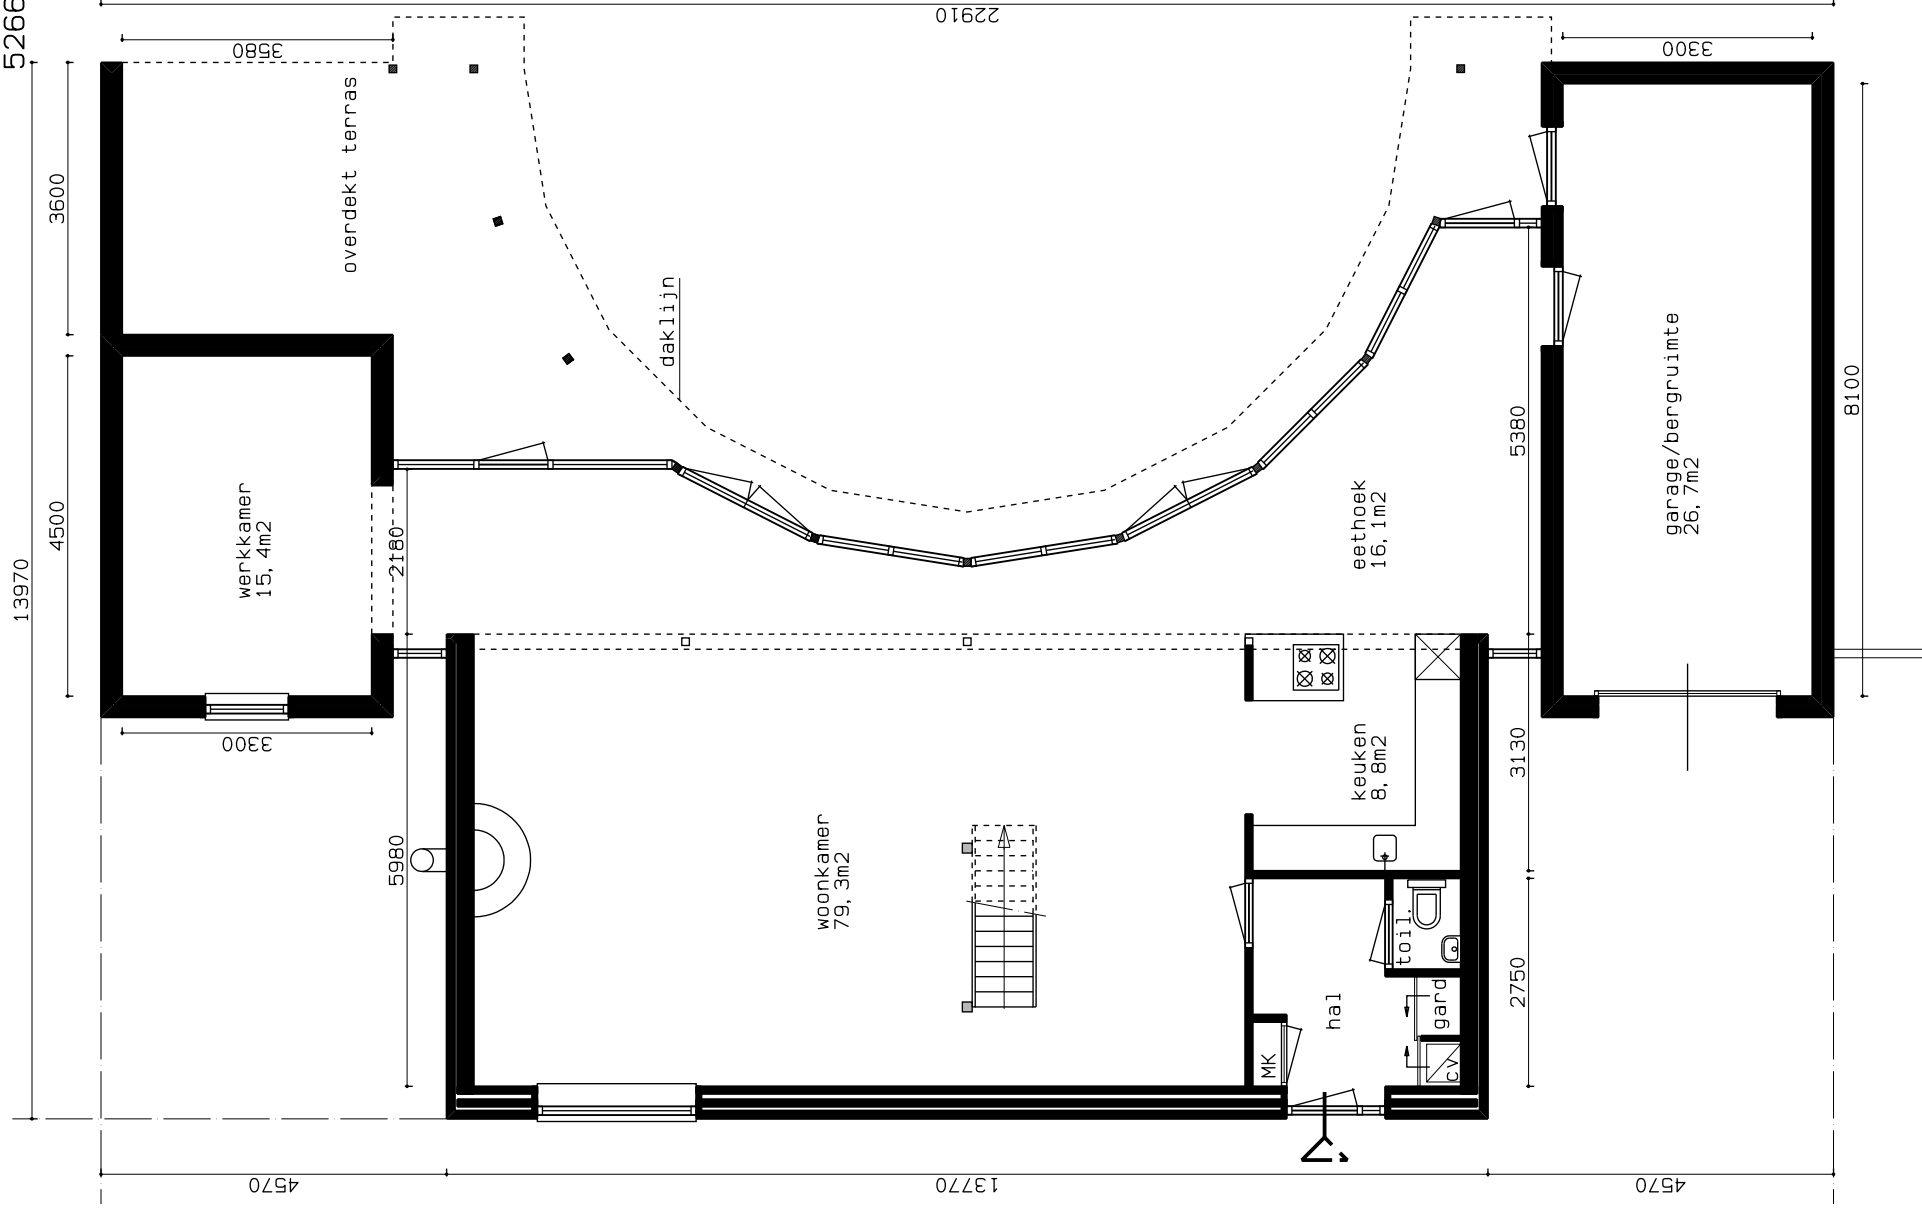

begane grond 1:100

aan deze tekening kunnen géén rechten worden ontleend