


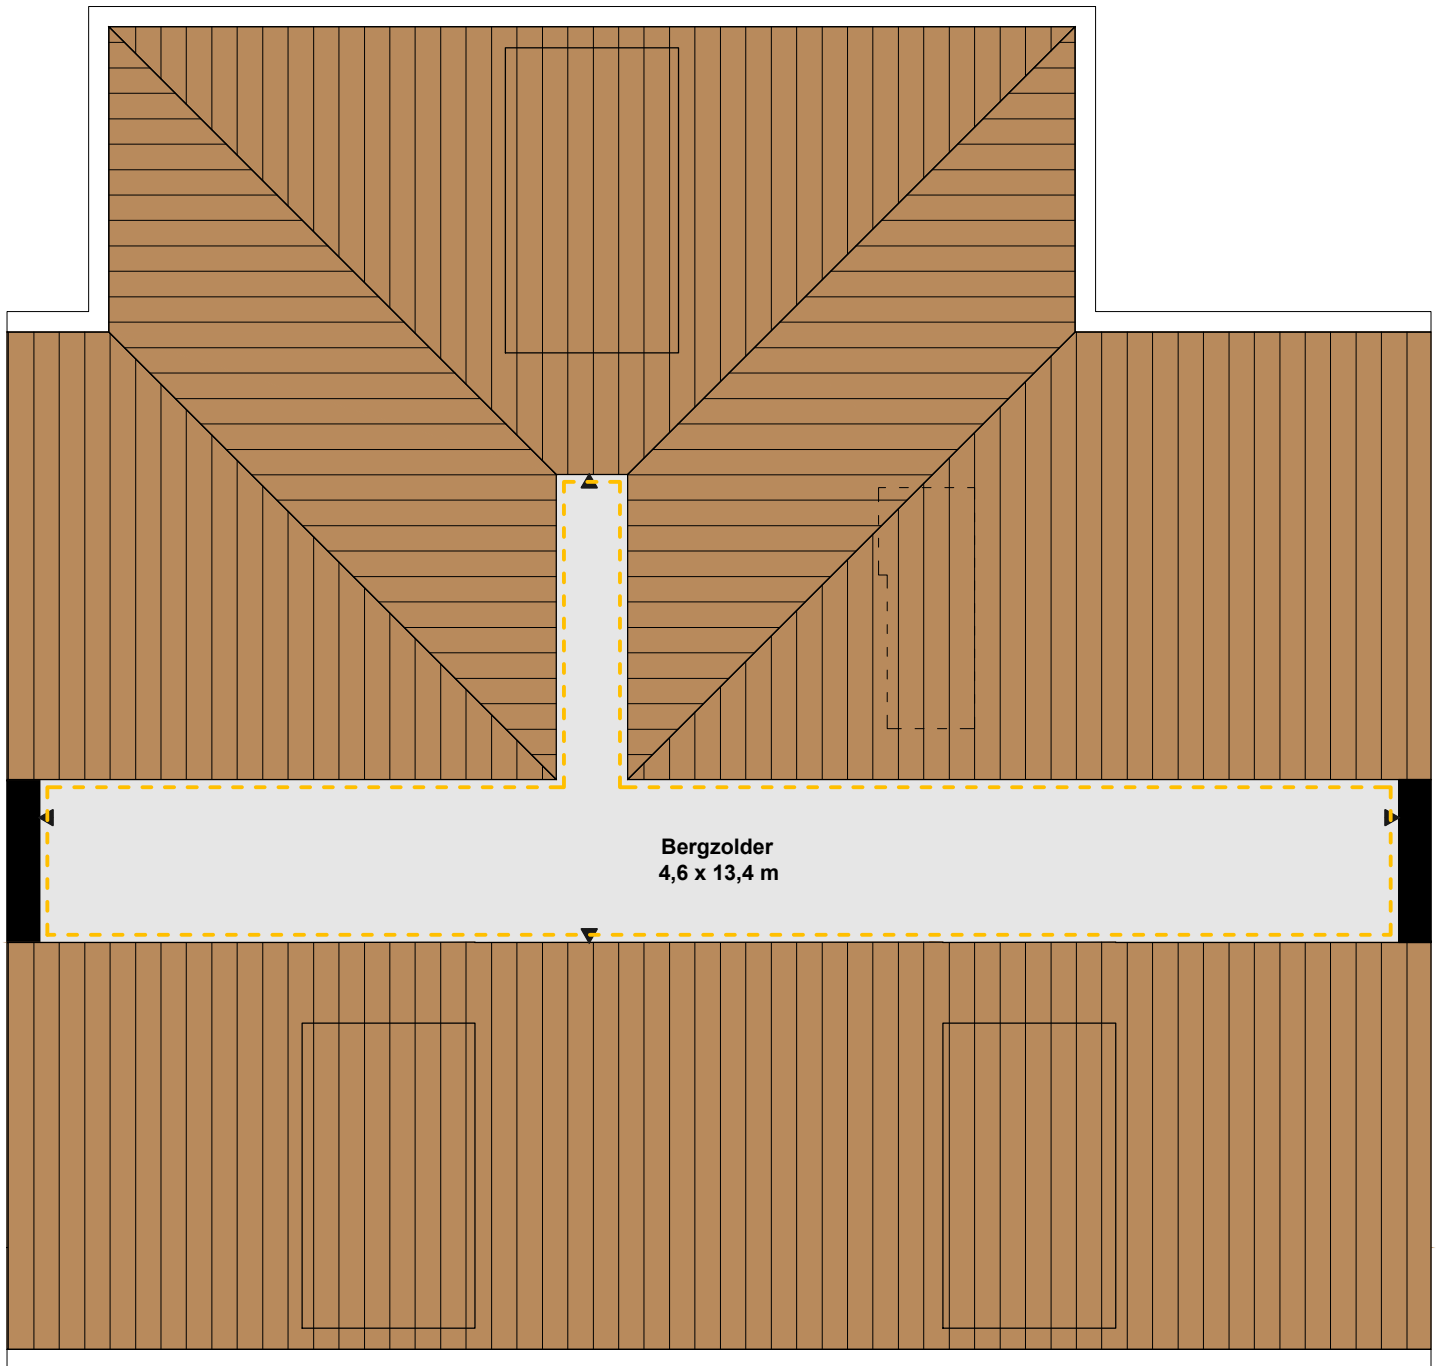

2e Verdieping, Spurkstraat 48 te Den Dungen

De plattegronden zijn ter indicatie en geproduceerd voor promotionele doeleinden.

Aan de plattegronden kunnen geen rechten worden ontleend. © www.zibber.eu

[]	Gebruiksoppervlakte wonen	305,4 m ²
[]	Overige inpandige ruimte	51,4 m ²
[]	Gebouw gebonden buitenruimte	0 m ²
[]	Externe bergruimte	45,6 m ²
	Branchebrede meetinstructie	402,4 m ²