


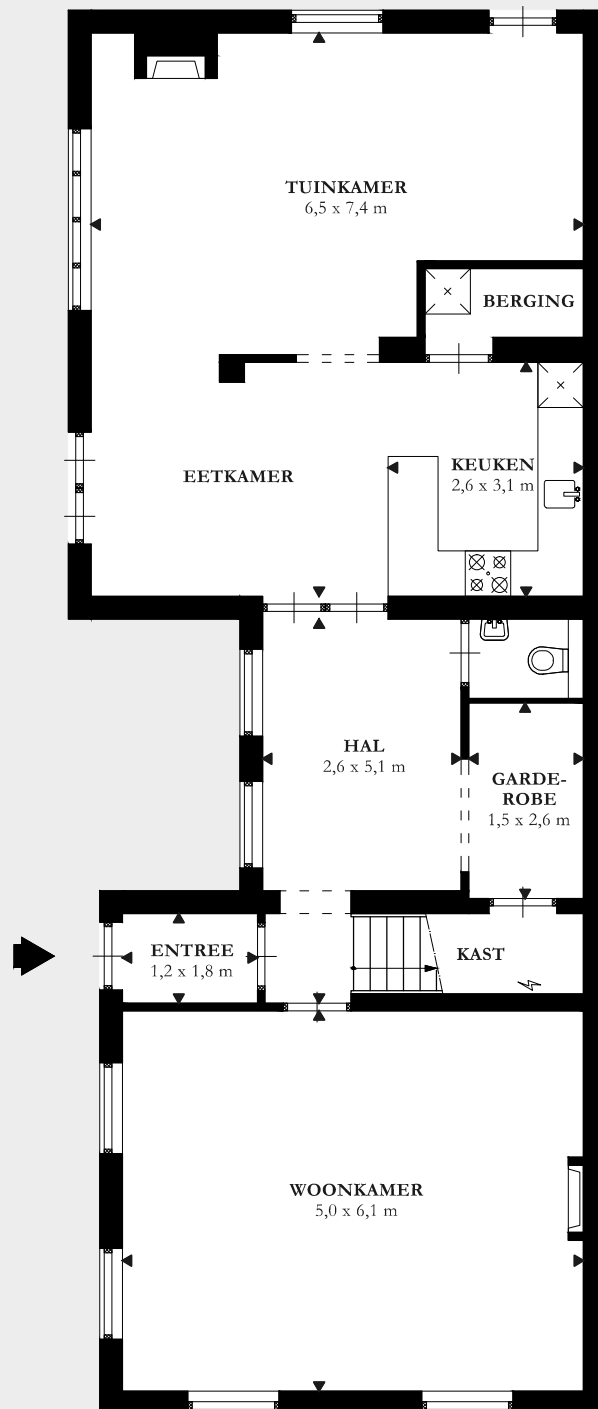

Begane grond, Taalstraat 139, Vught

Gebruiksoppervlakte wonen	205,0 m ²
Overige inpandige ruimte	0,0 m ²
Gebouw gebonden buitenruimte	0,0 m ²
Externe bergruimte	42,8 m ²
Inhoud: ca.	761 m ³

**SMIT & VAN
TARTWIJK**

VILLA'S - LANDHUIZEN