


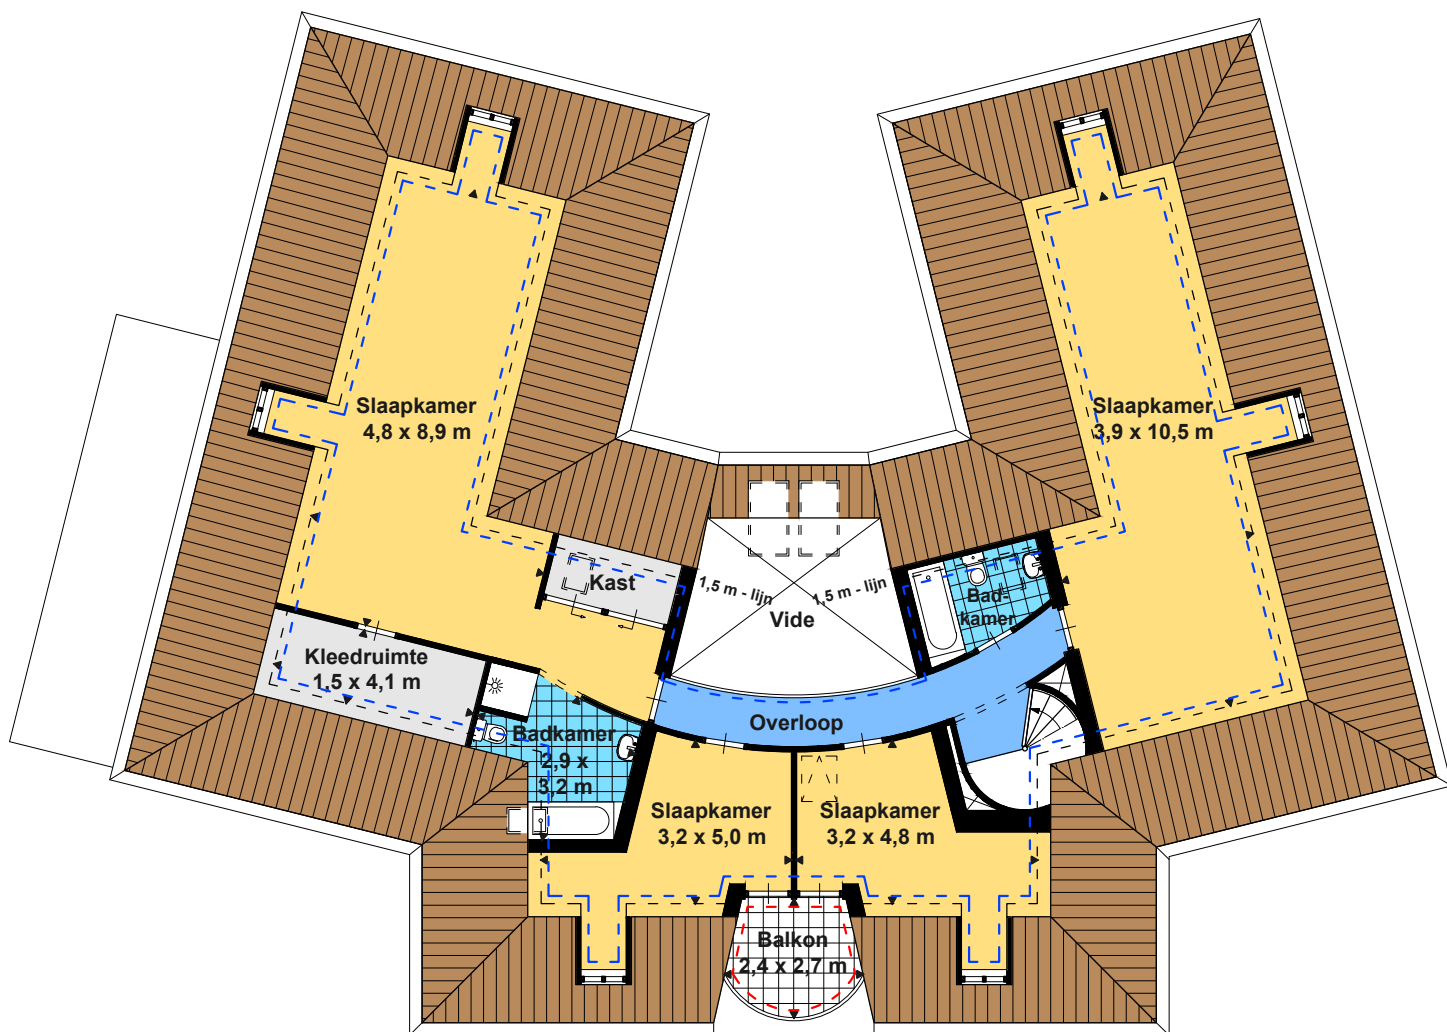

**SMIT & VAN
TARTWIJK**

1e Verdieping, Vogelkerslaan 11, Vught

De plattegronden zijn ter indicatie en geproduceerd voor promotionele doeleinden.

Aan de plattegronden kunnen geen rechten worden ontleend. © www.zibber.eu

[]	Gebruiksoppervlakte wonen	354,1 m ²
[]	Overige in pandige ruimte	50,4 m ²
[]	Gebouw gebonden buitenruimte	5,3 m ²
[]	Externe bergruimte	0,0 m ²
	Branchebrede meetinstructie	409,8 m²