


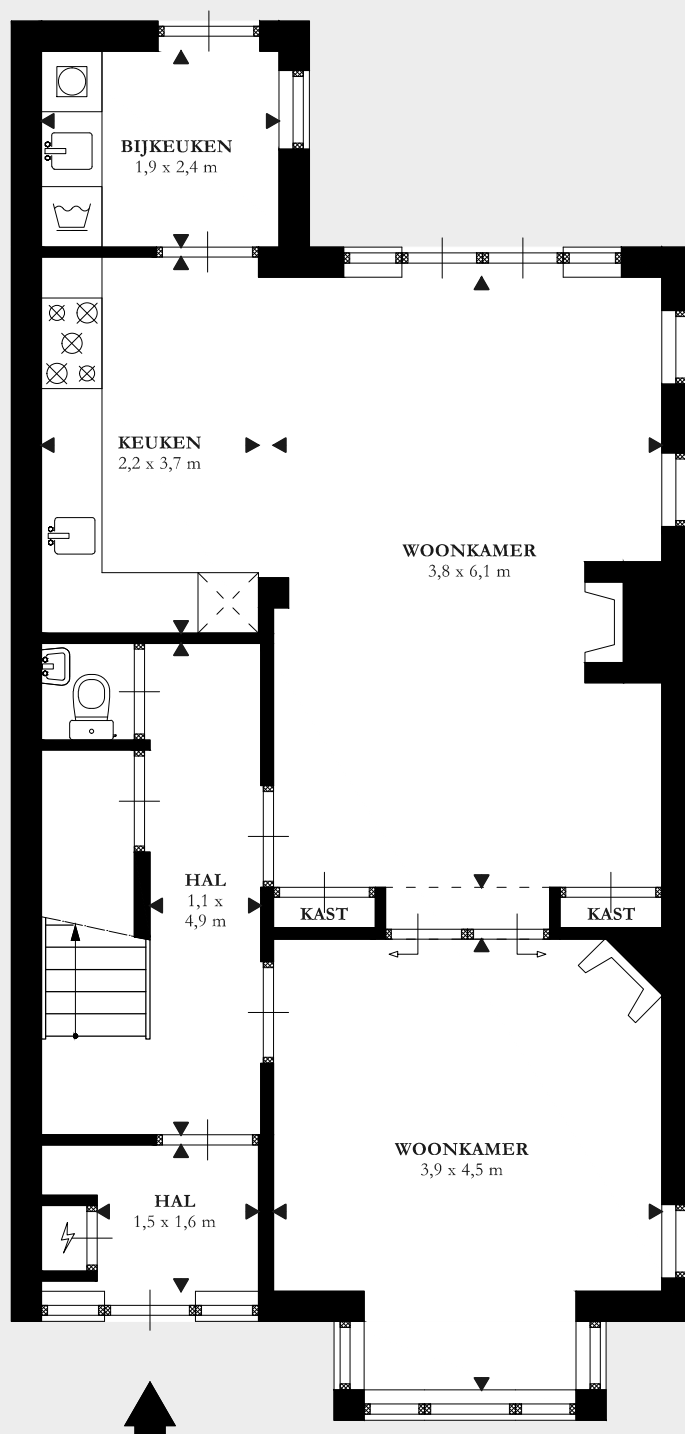

Begane grond, Kampdijklaan 39, Vught

Gebruiksoppervlakte wonen	148,4 m ²
Overige inpandige ruimte	0,0 m ²
Gebouw gebonden buitenruimte	2,2 m ²
Externe bergruimte	35,8 m ²
Inhoud: ca.	540 m ³

**SMIT & VAN
TARTWIJK**

VILLA'S - LANDHUIZEN