


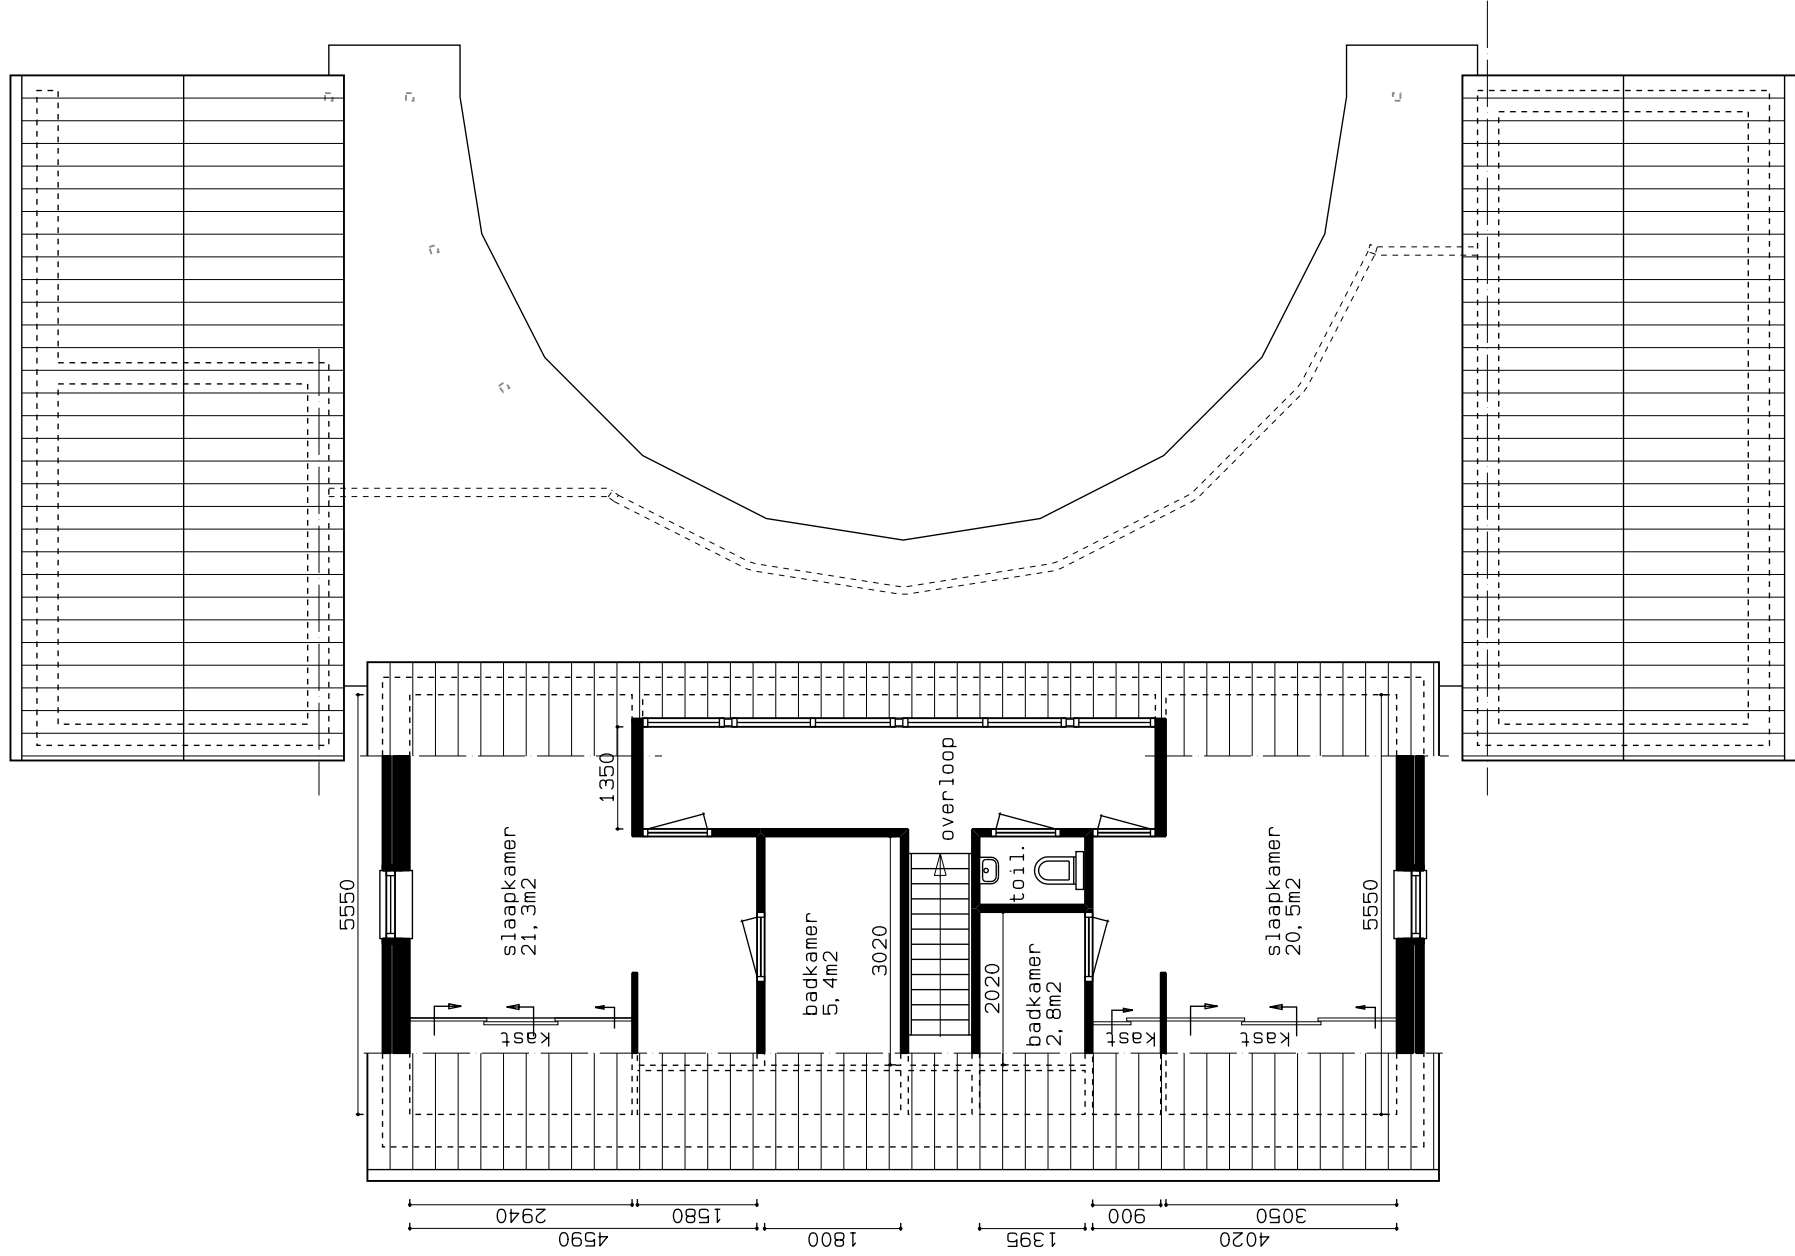

1e verdieping 1:100

aan deze tekening kunnen géén rechten worden ontleend