


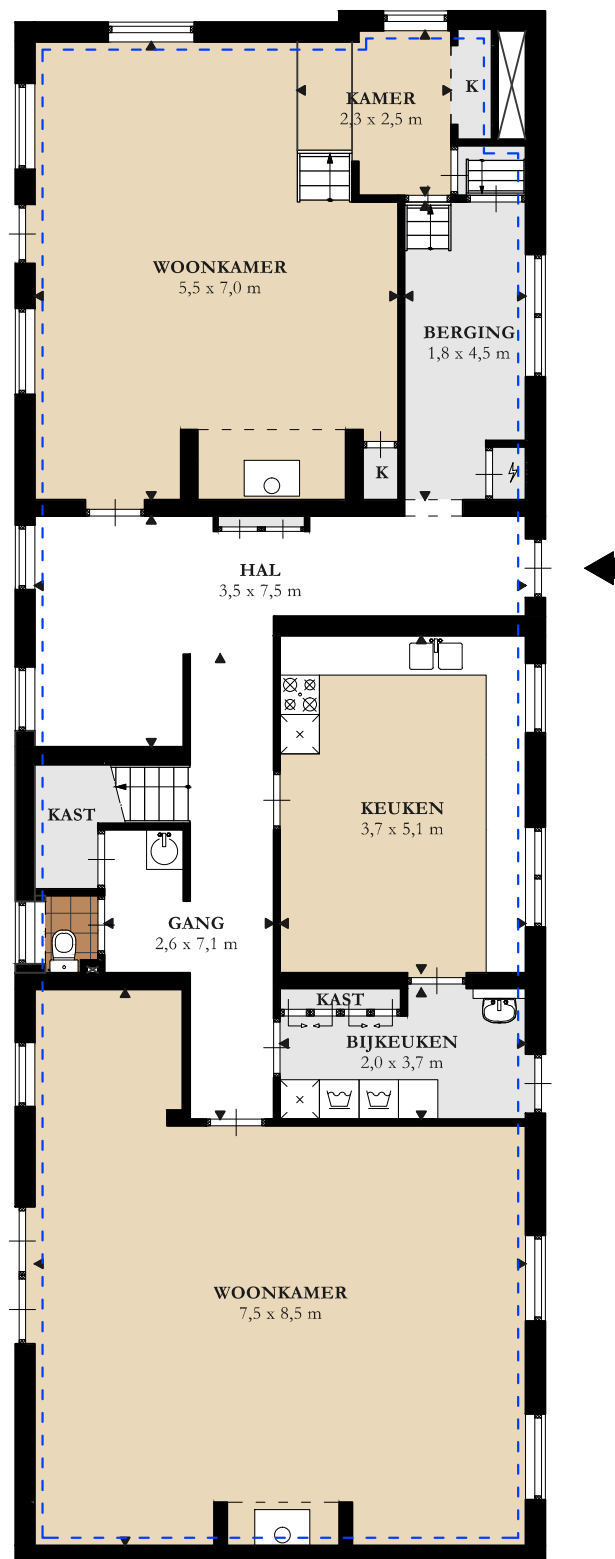

**SMIT & VAN
TARTWIJK**

Begane grond, De Schoonberg 6, Gemonde

De plattegronden zijn ter indicatie en geproduceerd voor promotionele doeleinden.

Aan de plattegronden kunnen geen rechten worden ontleend. © www.zibber.nl

[]	Gebruiksoppervlakte wonen	297,2 m ²
[]	Overige in pandige ruimte	12,1 m ²
[]	Gebouw gebonden buitenruimte	0,0 m ²
[]	Externe bergruimte	120,7 m ²
	Branchebrede meetinstructie	430,0 m²