


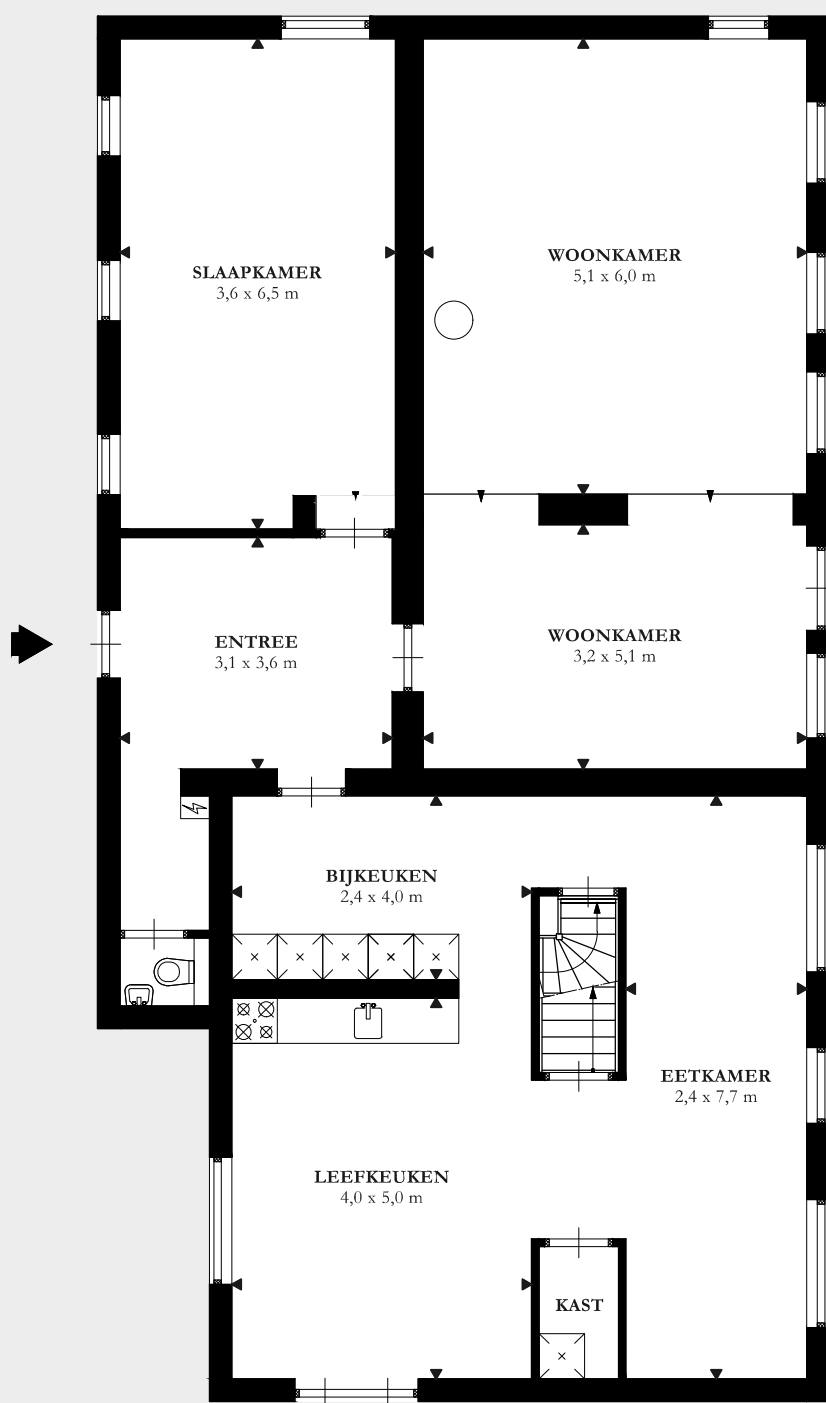

### Begane grond, Sint-Michielsgestelseweg 7, Vught

|                              |                      |
|------------------------------|----------------------|
| Gebruiksoppervlakte wonen    | 264,8 m <sup>2</sup> |
| Overige inpandige ruimte     | 20,0 m <sup>2</sup>  |
| Gebouw gebonden buitenruimte | 0,0 m <sup>2</sup>   |
| Externe bergruimte           | 45,4 m <sup>2</sup>  |
| Inhoud: ca.                  | 1070 m <sup>3</sup>  |

**SMIT & VAN  
TARTWIJK**

VILLA'S - LANDHUIZEN