


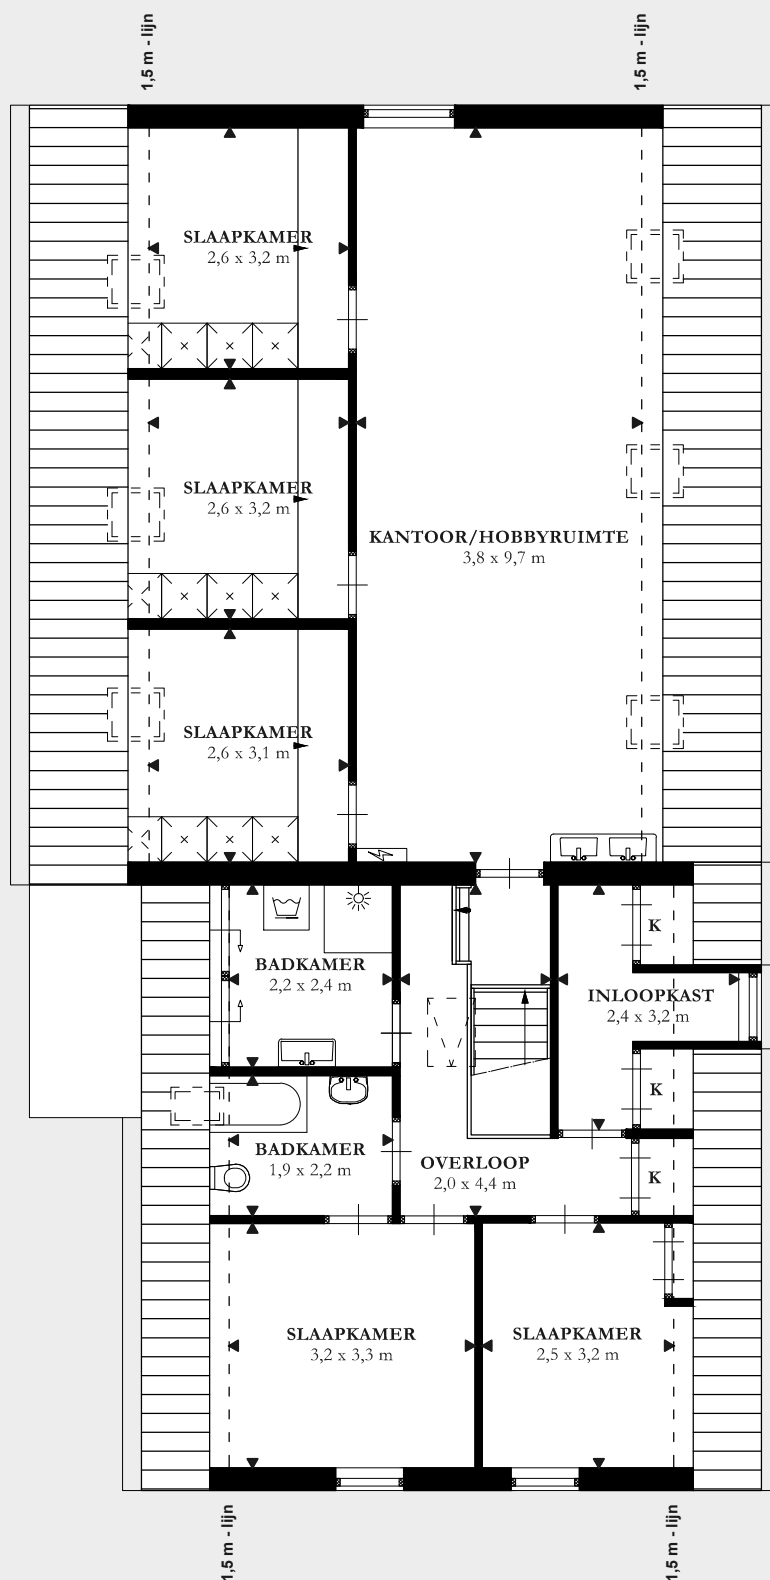

1e Verdieping, Sint-Michielsgestelseweg 7, Vught

Gebruiksoppervlakte wonen	264,8 m ²
Overige in pandige ruimte	20,0 m ²
Gebouw gebonden buitenruimte	0,0 m ²
Externe bergruimte	45,4 m ²
Inhoud: ca.	1070 m ³

**SMIT & VAN
TARTWIJK**

VILLA'S - LANDHUIZEN