


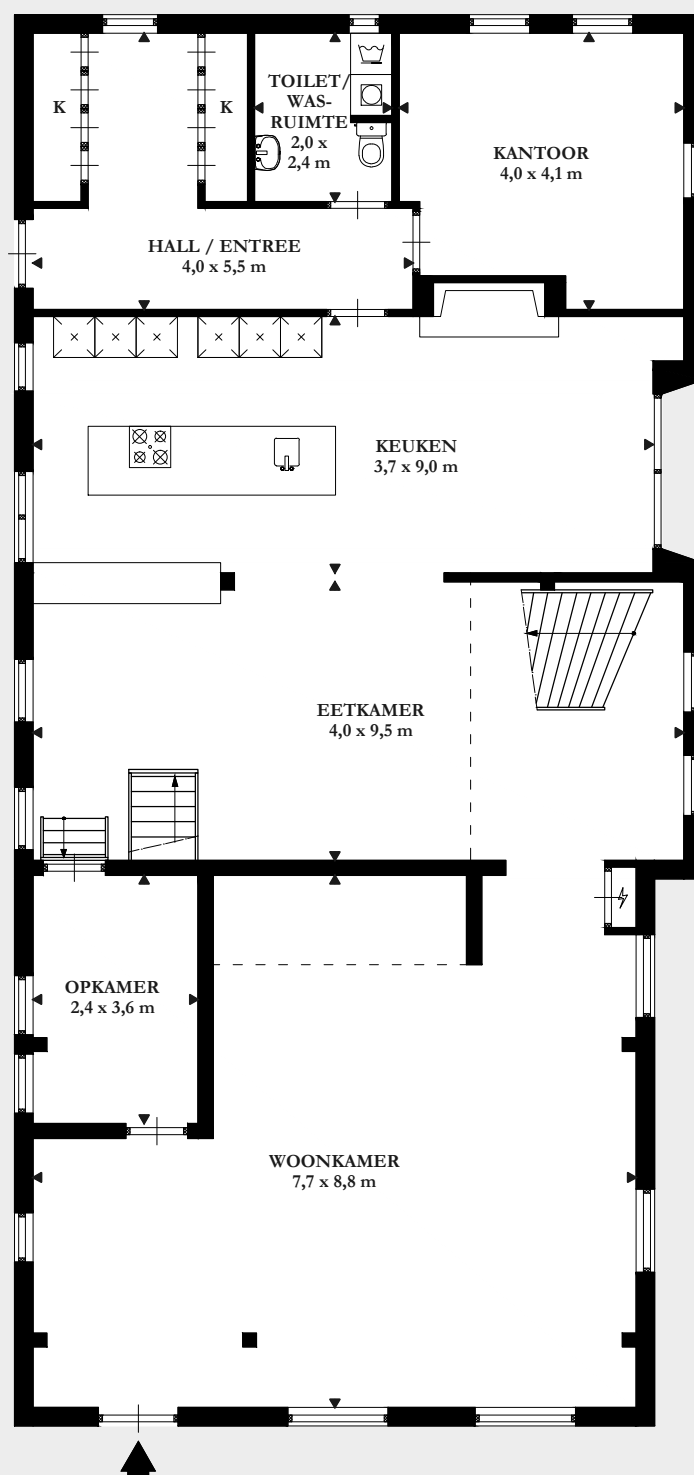

Begane grond, Baarschot 6, Esch

Gebruiksoppervlakte wonen	295,3 m ²
Overige inpandige ruimte	55,1 m ²
Gebouw gebonden buitenruimte	0,0 m ²
Externe bergruimte	555,2 m ²
Inhoud: ca.	1269 m ³

**SMIT & VAN
TARTWIJK**

VILLA'S - LANDHUIZEN